M.O.P. Dirección de E. hidroeléctricos

Aprovechamiento Hidroeléctrico del

Río Negro

Obra Rincón del Bonete

Variante I

Dispositivos del vertedero

Dique a contrafuertes de cabeza redonda (sistema Noetzli)

Sección transversal A-A

con puente carretera

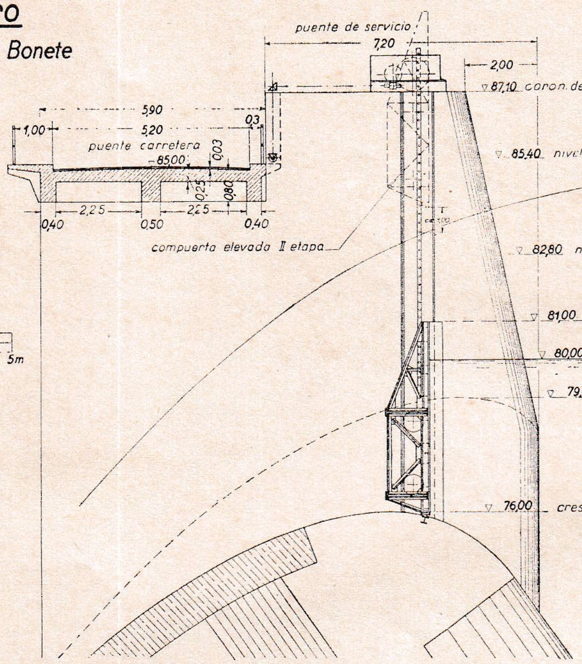

Escala 1:50

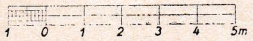

Vista desde aguas arriba

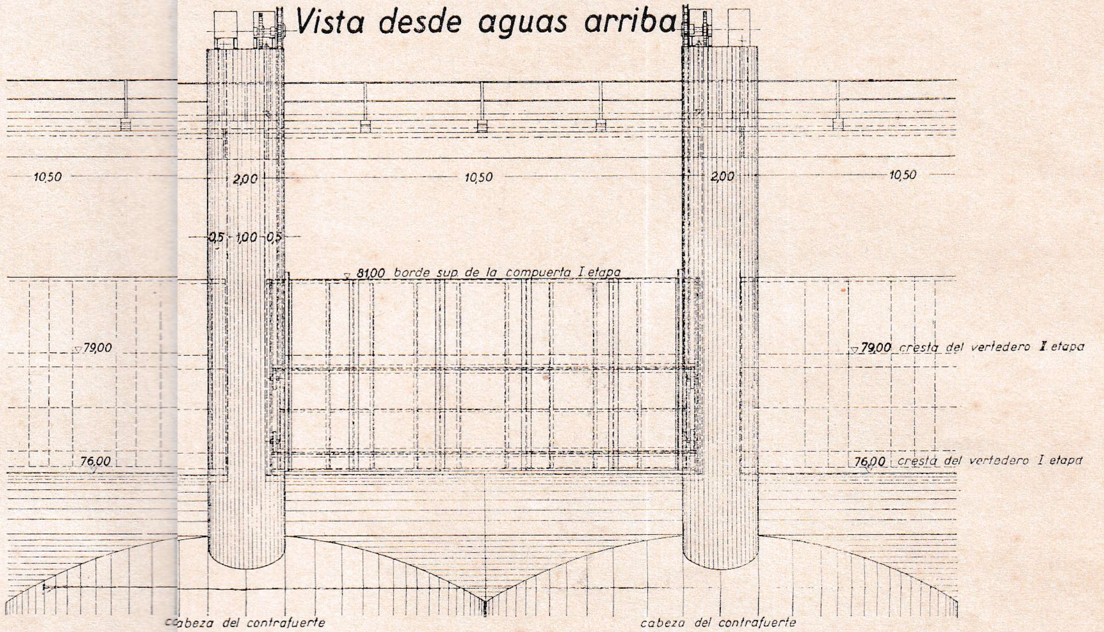

Sección transversal A-A

sin puente carretera

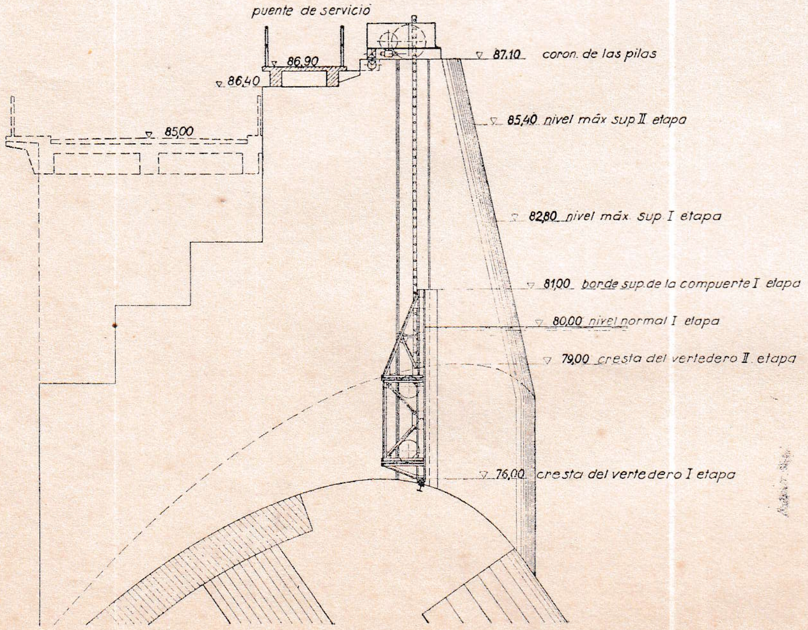

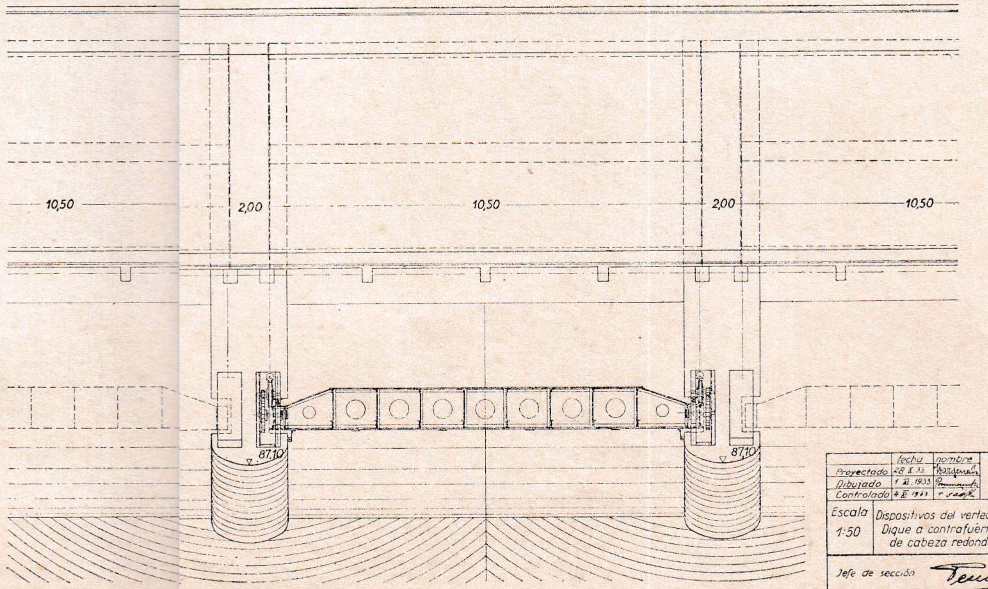

	fecha	nombre	Dr. Jng. A. Ludin
Proyectado	28 X 33	[signature]	
Dibujado	1 XI 1933	[signature]	
Controlado	4 XI 1933	[signature]	
Escala 1:50	Dispositivos del vertedero Dique a contrafuertes de cabeza redonda		Plano Nº 10 / Archivo Nº 660

Jefe de sección [signature]

Jnspector general [signature]

Berlin, el 3 XII 1933

El Jngeniero [signature]